



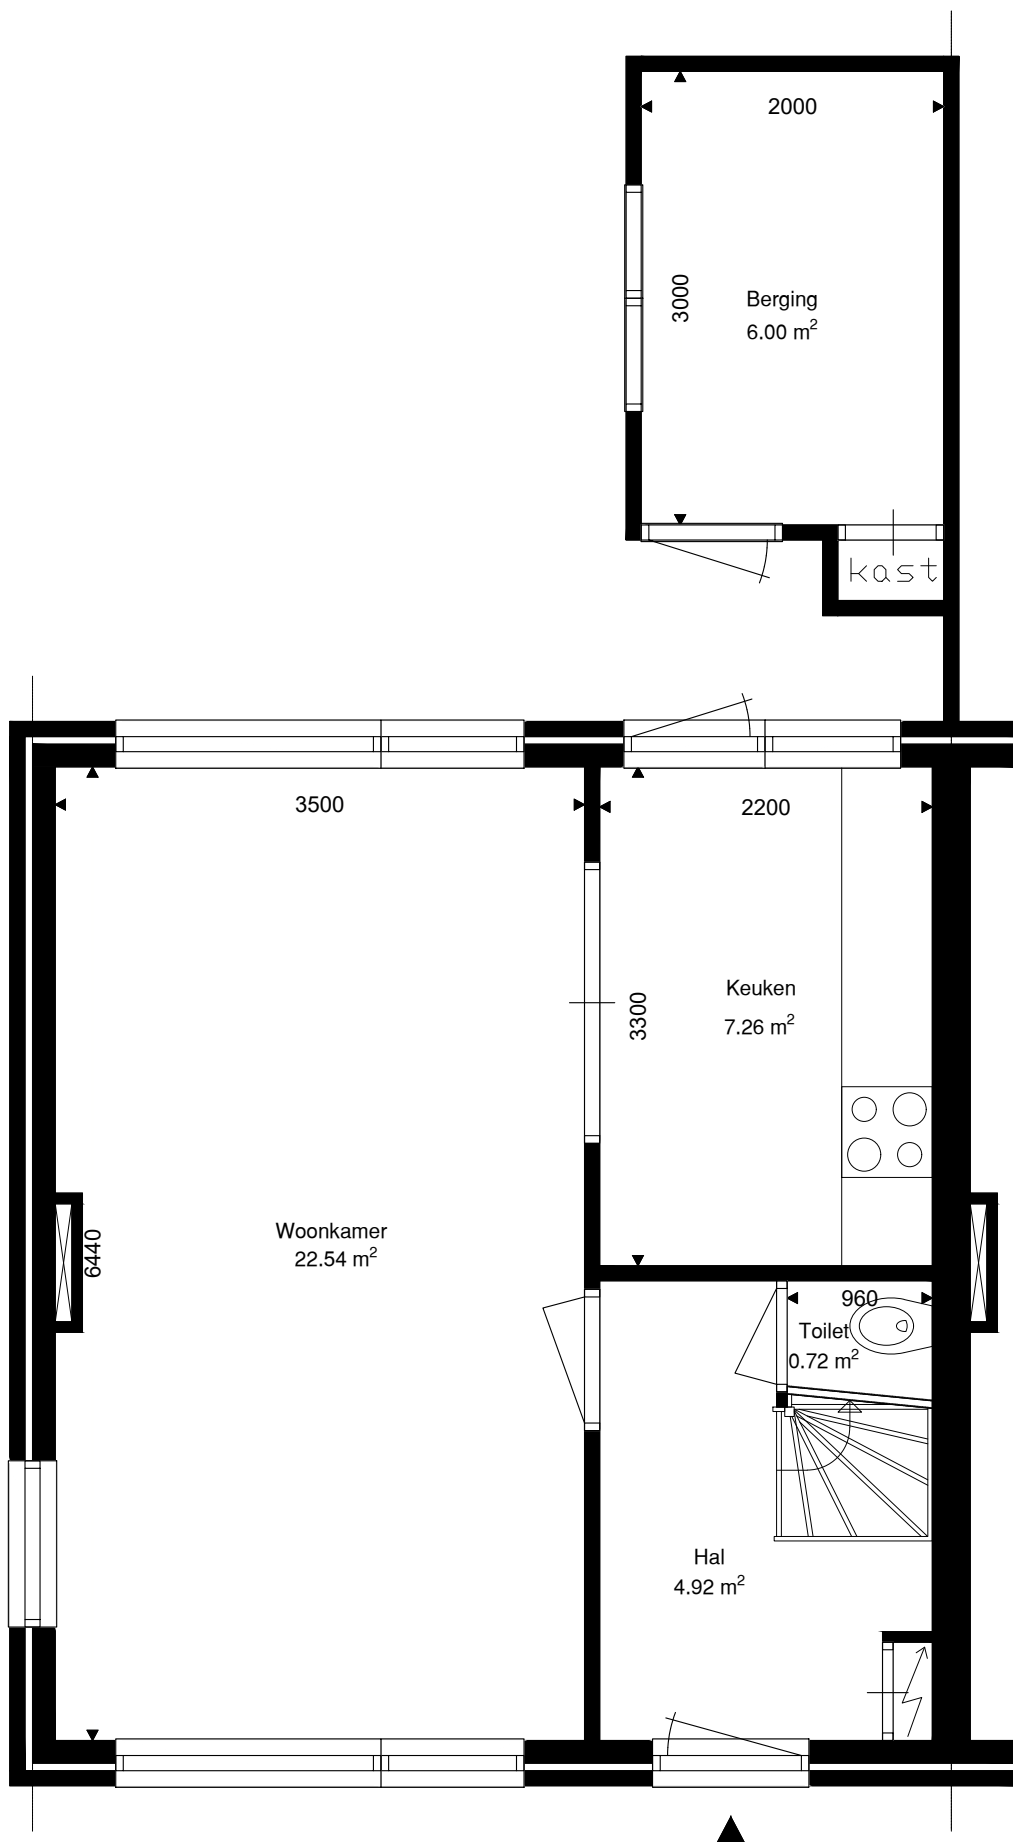


Verdieping	GO
Begane grond	37.35
1e verdieping	37.35
zolder verdieping	23.43
totaal	98.14
Berging	6.00

	Opdrachtgever	Wooncompagnie	001	
	Complex	BBLK-3803		
	Type	A hoek	Formaat	A3
	Plaats	Warder	Verscaling	1 : 50
	Tekening	BBLK-3803-Type A hoek	Getekend	Ridoh
	Kenmerk	Begane grond	Datum	13-06-2022

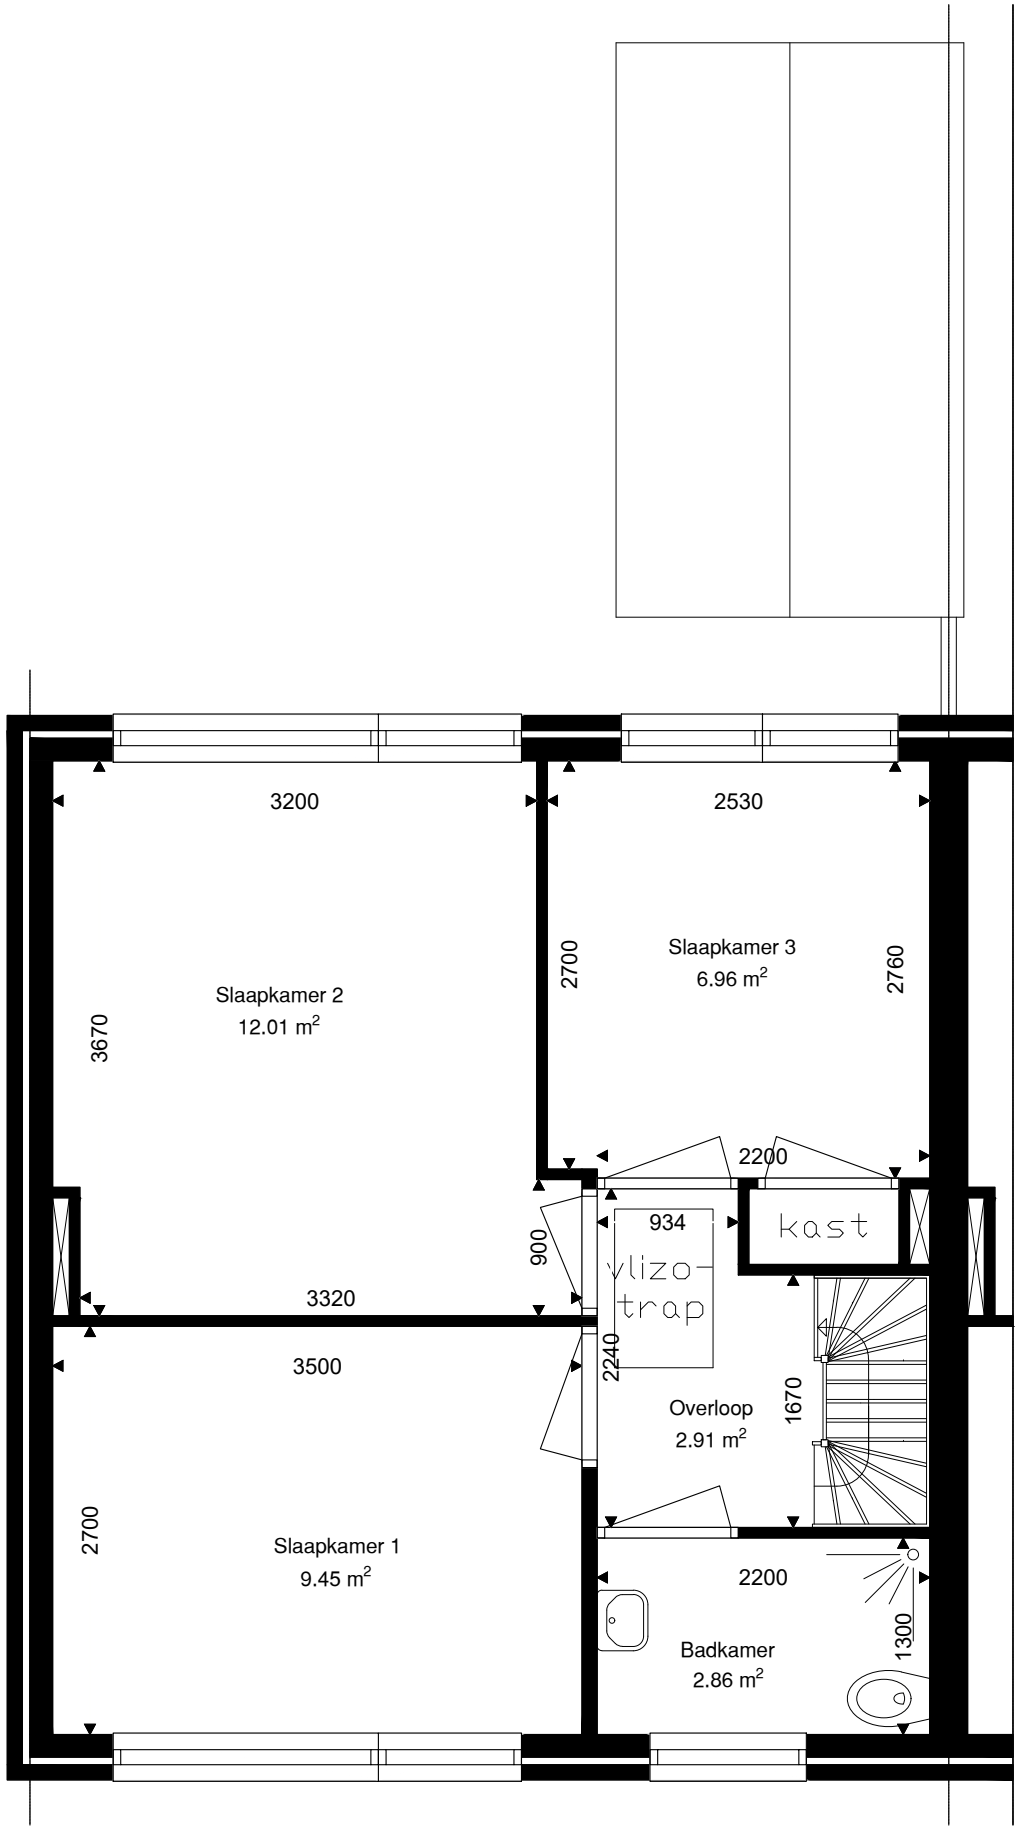

Verdieping	GO
Begane grond	37.35
1e verdieping	37.35
zolder verdieping	23.43
totaal	98.14

	Opdrachtgever	Wooncompagnie	002	
	Complex	BBLK-3803		
	Type	A hoek	Formaat	A3
	Plaats	Warder	Verscaling	1 : 50
	Tekening	BBLK-3803-Type A hoek	Getekend	Ridoh
	Kenmerk	1e verdieping	Datum	13-06-2022

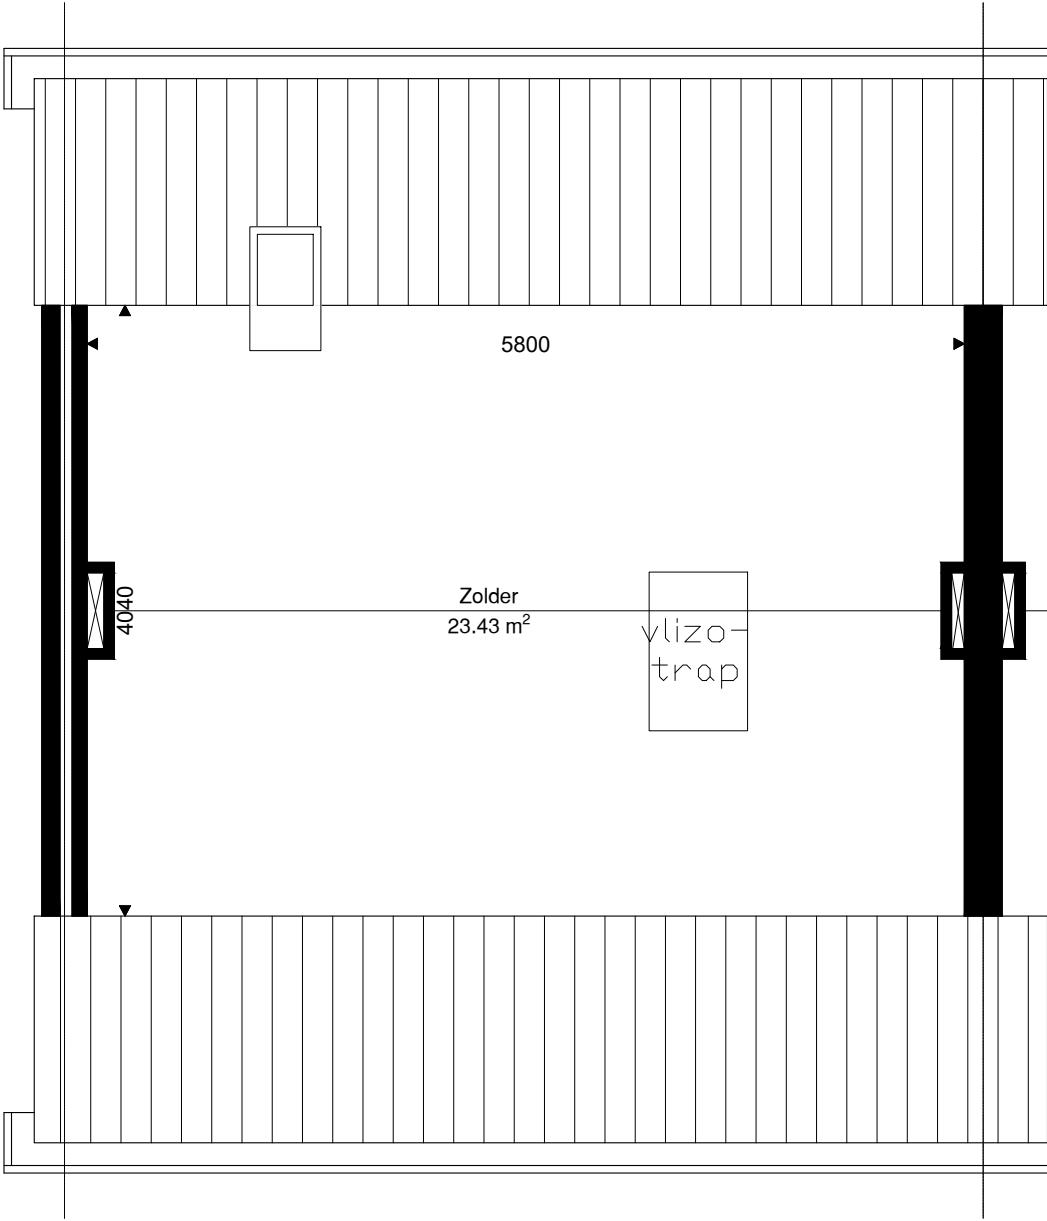

Verdieping	GO
Begane grond	37.35
1e verdieping	37.35
zolder verdieping	23.43
totaal	98.14

	Opdrachtgever	Wooncompagnie	003	
	Complex	BBLK-3803		
	Type	A hoek	Formaat	A3
	Plaats	Warder	Verschaling	1 : 50
	Tekening	BBLK-3803-Type A hoek	Getekend	Ridoh
	Kenmerk	Zolder verdieping	Datum	13-06-2022